

Überbauungsordnung 7

"Neubannbode"

bestehend aus:
 Überbauungsvorschriften
 Überbauungsplan Nr. 10: Abbauplan
 Überbauungsplan Nr. 11: Endzustand
Überbauungsplan Nr. 12: Schnitte
 Zonenplanänderung Plan Nr. 13

Überbauungsplan

Schnitte

1:1000

Aufzuheben

Genehmigungsexemplar

CSDINGENIEURE+ VON GRUND AUF DURCHDACHT	Massstab 1:1000, 1:10000			
	Gezeichnet	rys / 26.03.2012		
	Gepreuft	ESc / 03.04.2012		
	Nachführung			
	Format	30x126		
	Auftrags Nummer	Phase	Plan Nummer	Index
	BE 5712-11	33	12	
BE5712-11-33-12_UeO_Profil.dwg				

Hessstrasse 27d Tel: 031 970 35 35
 3097 Liebefeld Fax: 031 970 35 36
 www.csd.ch bern@csd.ch

Genehmigungsvermerk:

Mitwirkungsverfahren vom	29.09.2011 bis 31.10.2011
Vorprüfung vom	29.02.2012
Publikation im Amtsblatt vom	18.04.2012
Publikation im Amtsanzeiger Kanton Bern vom	19.04.2012 und 26.04.2012
Öffentliche Auflage vom	19.04.2012 bis 21.05.2012
Eingegangene Einsprachen:	1
Einspracheverhandlung am	01.06.2012
Erlidigte Einsprachen:	0
Unerlidigte Einsprachen:	1
Rechtsverwahrungen:	-
Beschlossen durch den Gemeinderat am:	04.06.2012
Beschlossen durch die Einwohnergemeinde am:	11.06.2012

Namens der Einwohnergemeinde

Der Präsident: Der Gemeindegeschreiber:

Die Richtigkeit dieser Angaben bescheinigt:

Niederbipp, den
 Der Gemeindegeschreiber:

Genehmigt durch das Amt für Gemeinden und Raumordnung:


Datum:

Situation, 1:10'000



Betriebszustand ca. 2019 (Beginn Etappe 4)

Detail 1, 1:200

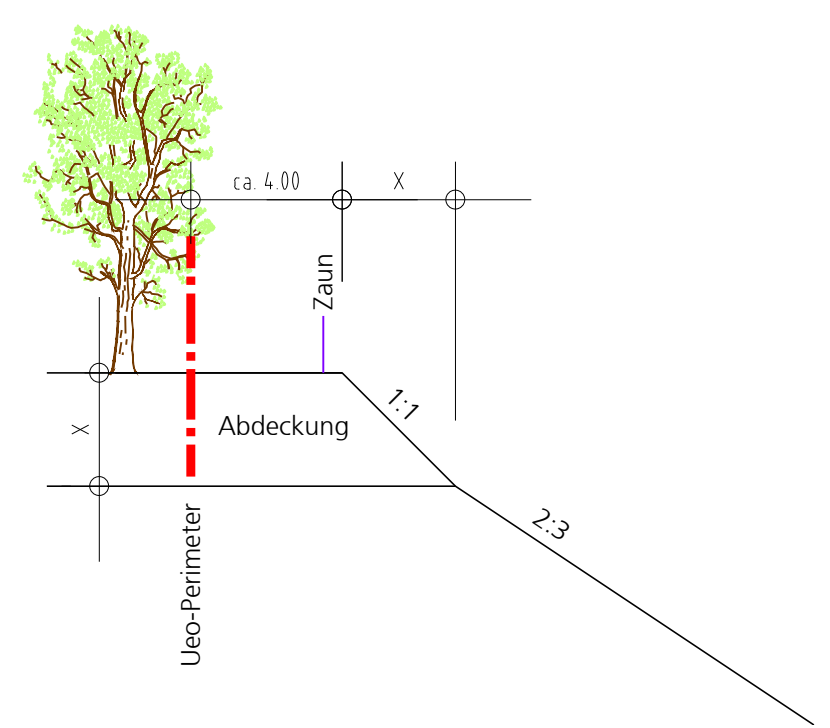


Genehmigungsinhalt:

- - - - - Perimeter Überbauungsordnung 7 "Neubannbode"
- v v v v v v v v Abbau- und Auffüllerperimeter
- ③ Abbauetappen (2-6)
- Abbau und Auffüllung
- — — — — Topografie im Endzustand
- — — — — Abbau Sohle


Informationsinhalt:

- — — — — Topografie Ist-Zustand Januar 2010
- - - - - Temporärer Abbau-/ Auffüllungszustand gemäss Situation
- o o o o o o Gemeindegrenze

Schnitt A-A, 1:1'000

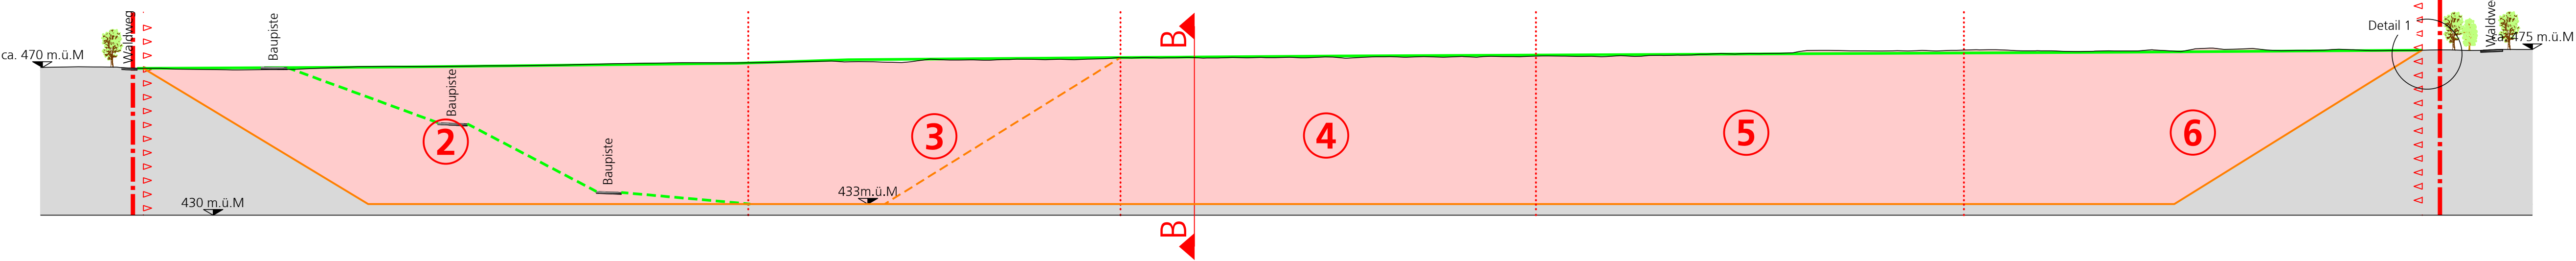

Schnitt B-B, 1:1'000

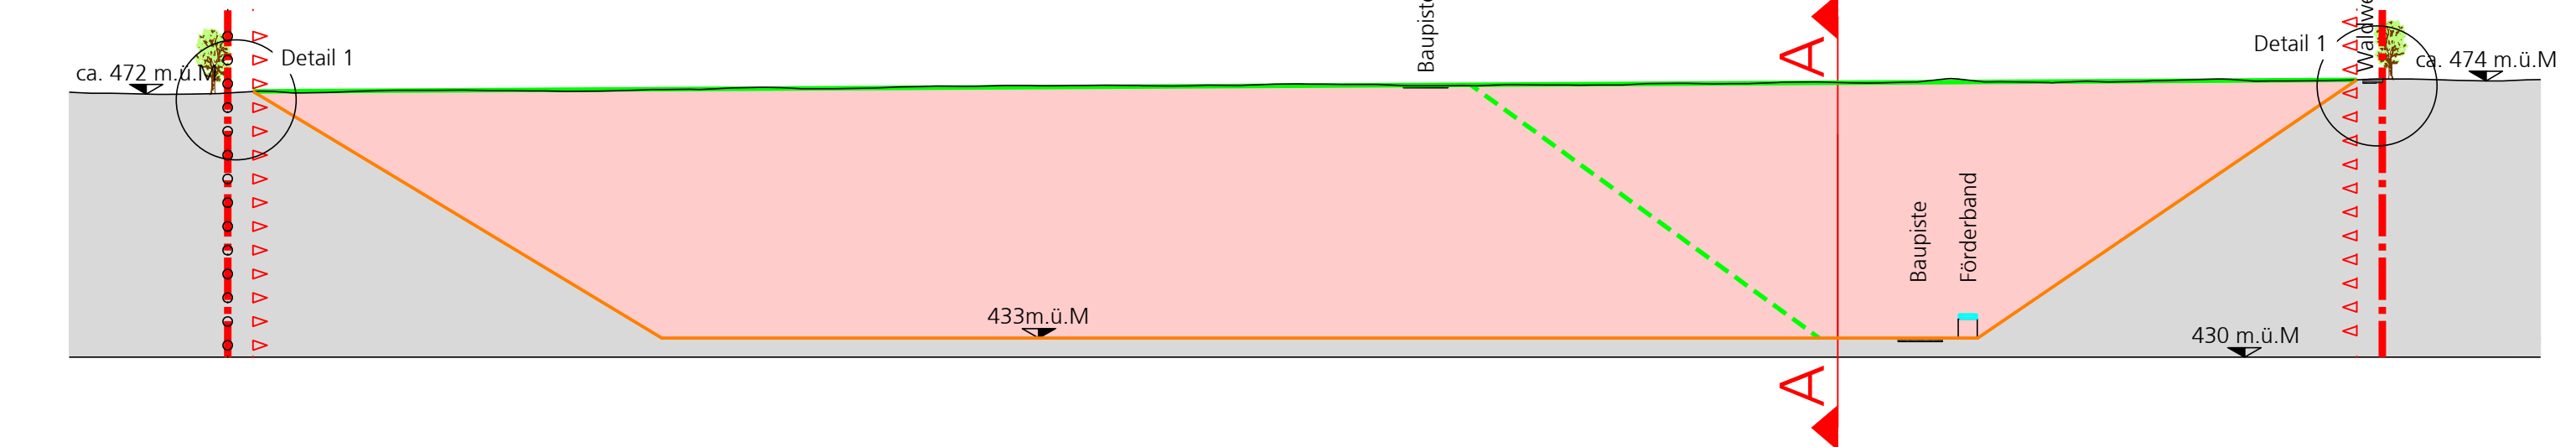

Plan: U:\BIB\BIB\5000\BIB5712\NE5712_11_UeO_Neubannbode.dwg, 23.04.2012 11:33:12, UeO_Profil.dwg / Prof. Aug 01, 2012 - 08:29