


# Sanierung Werkleitungen Moosackerweg

## Moosackerweg Ost - Grundackerweg

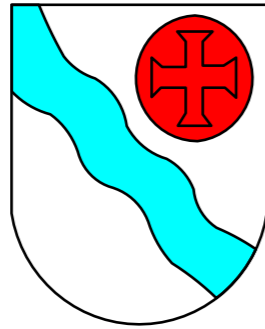

Querprofile 1:50

Werkleitungen

**Bauprojekt**

Ausgabe : 04.05.2021

Datum : März 2021

PLAN NR.

Masstab : 1 : 50

**14617 - 5.3**

Rev. :

Gez. : ff

Rev. :

Plan Gr. : 30 x 42

**BFS Bauingenieure AG**


Sagmattstrasse 3, 4710 Balsthal

Tel. 062 / 386 60 90

Fax 062 / 386 60 99

info@bfsag.ch

### Querprofil 1

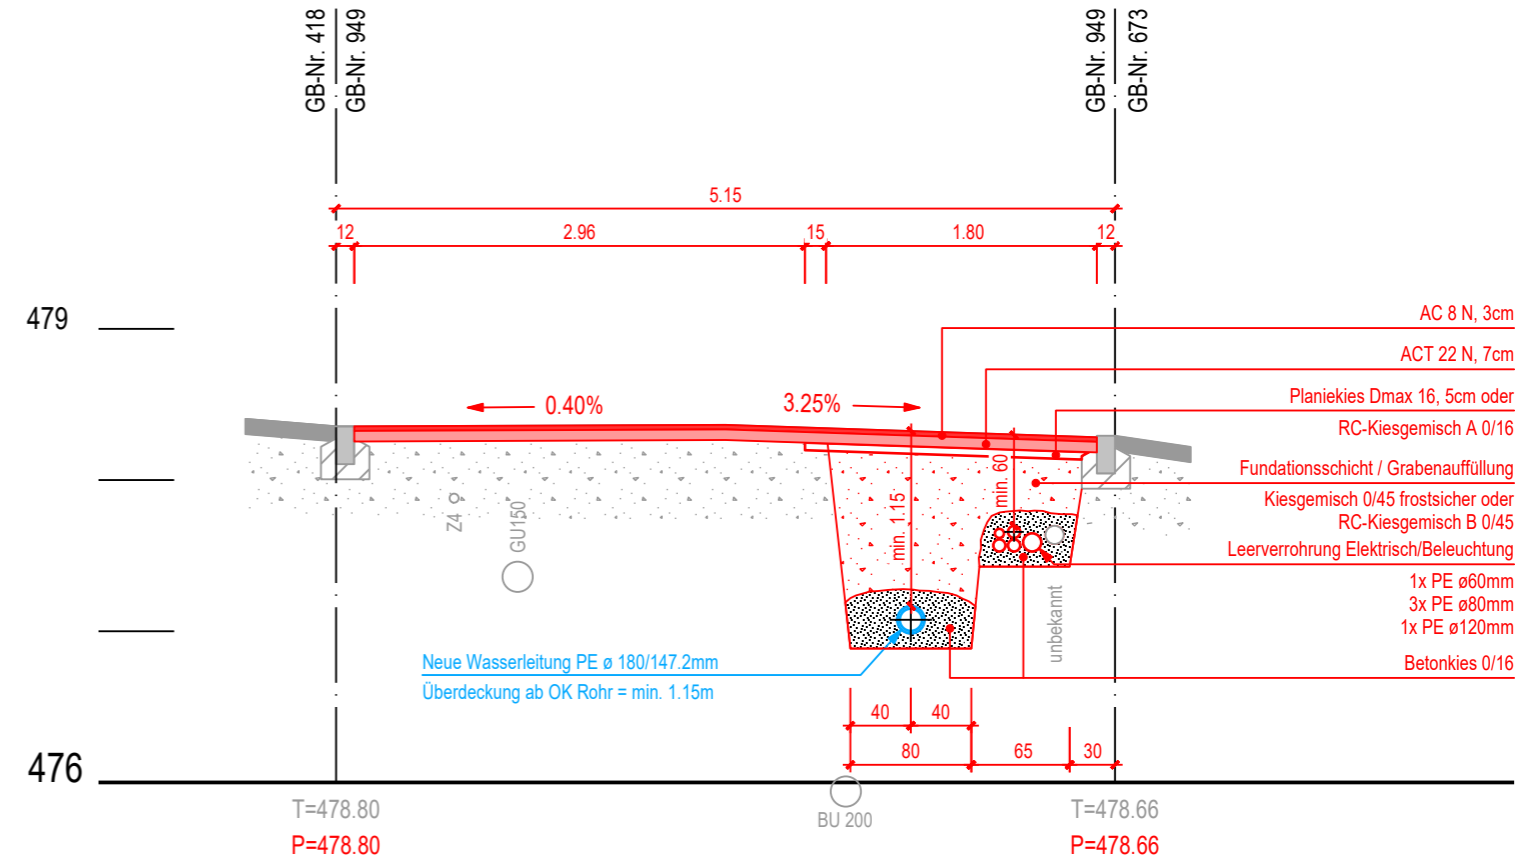

### Querprofil 2

