


# Werkleitungen Galmisweg Quellenweg-Käppelsgasse/Zelgliweg

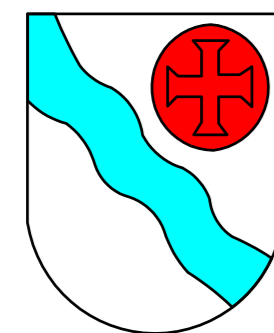

Situation 1:500

Kanalisation Unterhalt/  
Manuelle Instandsetzungen Sauberwasser

Bauprojekt

Ausgabe : 16.11.2021	Datum : April 2020	PLAN NR. <b>14616 - 4.1</b>
Rev. :	Masstab : 1 : 500	
Rev. :	Gez. : aa/as	
	Plan Gr. : 30 x 84	

**BFS Bauingenieure AG**

Sagmattstrasse 3, 4710 Balsthal


Tel. 062 / 386 60 90

Fax 062 / 386 60 99

info@bfsag.ch

## Legende

-  Best. Sauberwasserleitung
-  Best. Schmutzwasserleitung
-  Proj. Manuelle Instandsetzungen Sauberwasser
-  Proj. Kanalisation Unterhalt
-  Proj. Strassenbau Fahrbahn
-  Proj. Strassenbau Gehweg

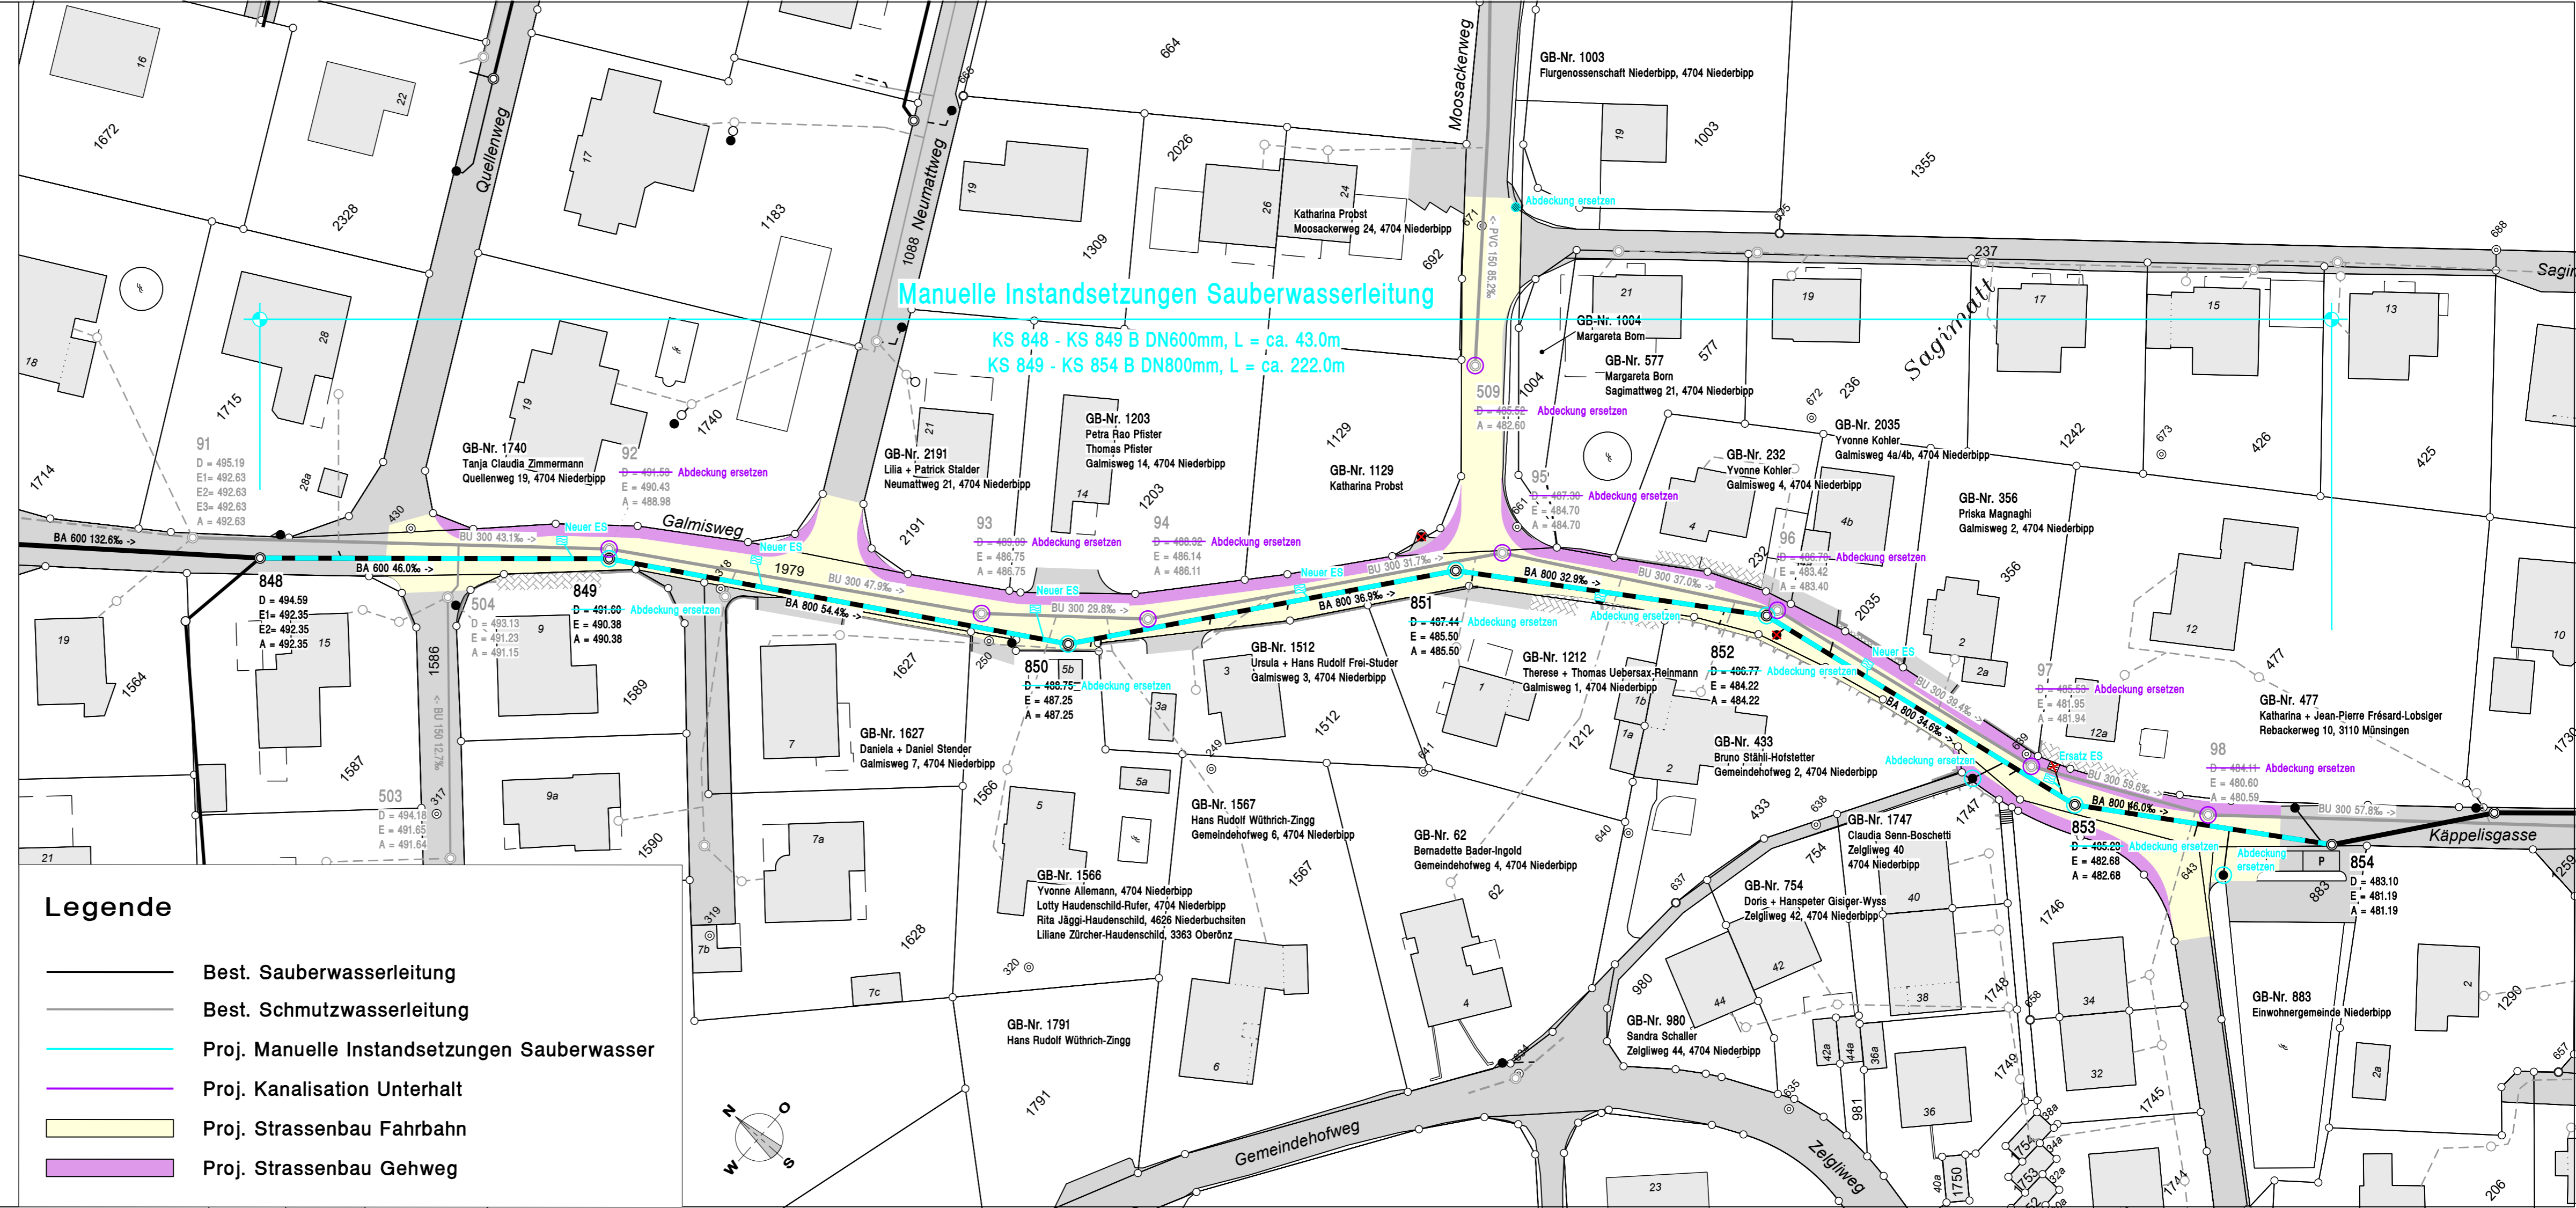

Manuelle Instandsetzungen Sauberwasserleitung

KS 848 - KS 849 B DN600mm, L = ca. 43.0m  
KS 849 - KS 854 B DN800mm, L = ca. 222.0m