


Sanierung Werkleitungen Moosackerweg Moosackerweg Ost - Grundackerweg

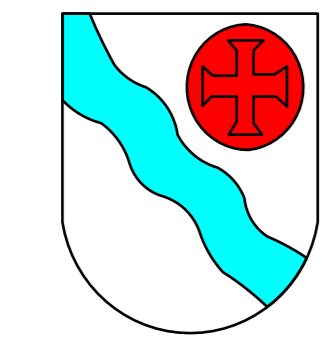


Situation 1:500

Strassenbau

Bauprojekt

Ausgabe : 04.05.2021 Rev. : Rev. :	Datum : März 2021 Massstab : 1 : 500 Gez. : ff Plan Gr. : 30 x 95	PLAN NR. 14617 - 5.1
--	--	--------------------------------

BFS Bauingenieure AG

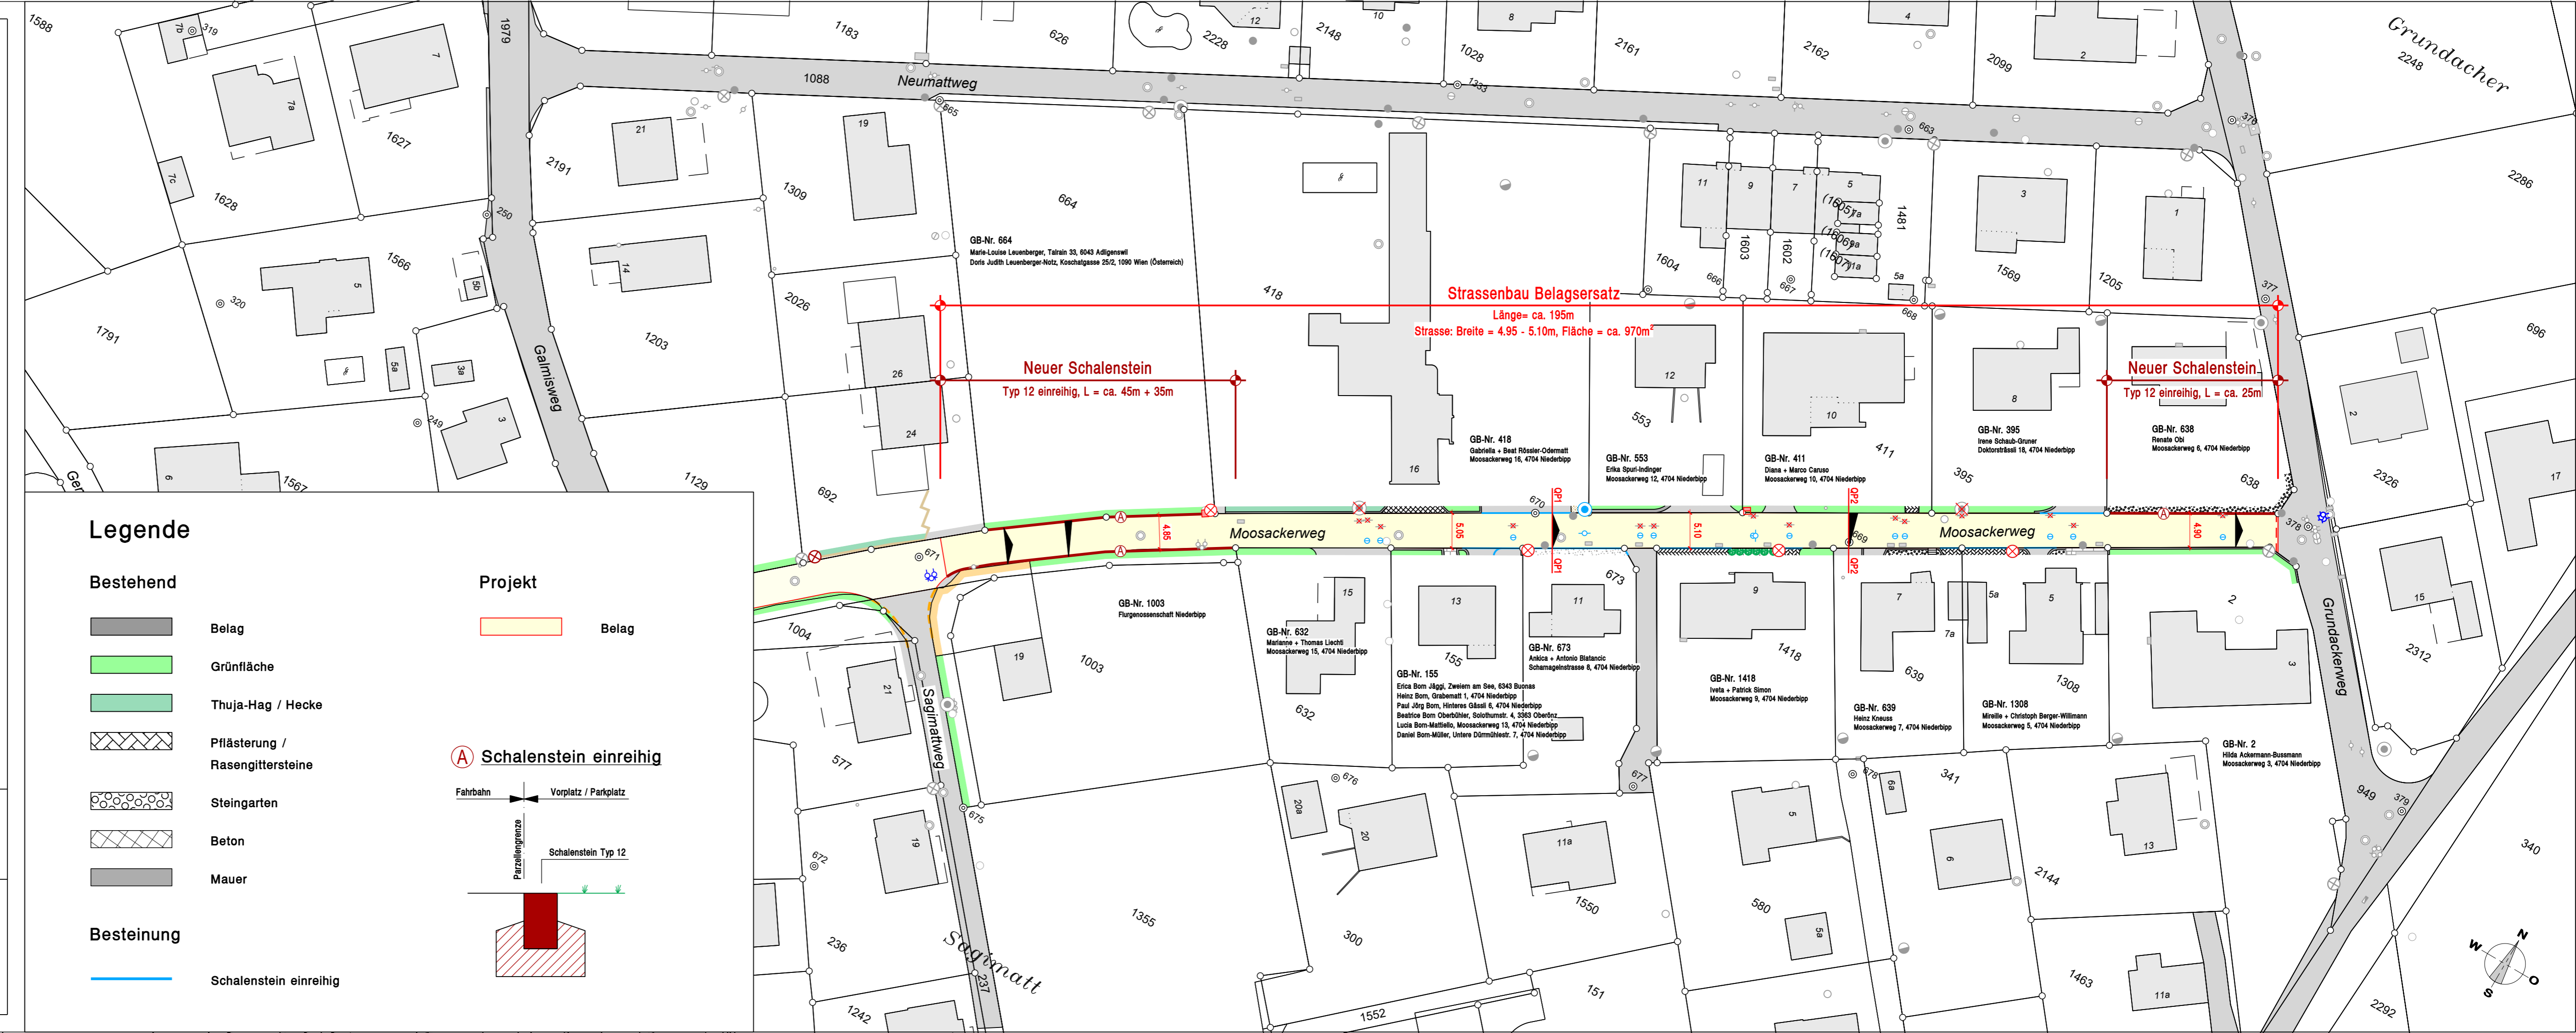

Legende

Bestehend

- Belag
- Grünfläche
- Thuja-Hag / Hecke
- Pflasterung / Rasengittersteine
- Steingarten
- Beton
- Mauer

Besteinung

- Schalenstein einreihig

Projekt

- Belag

A Schalenstein einreihig

