



Sanierung Werkleitungen Moosackerweg

Moosackerweg Ost - Grundackerweg

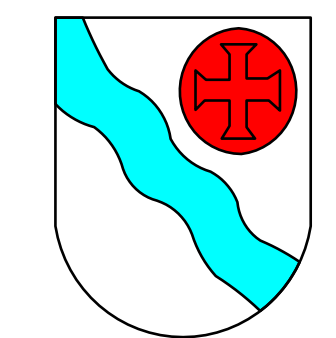

Situation 1:200
Wasserleitung
Bauprojekt

Ausgabe : 04.05.2021	Datum : April 2020	PLAN NR. 14617 - 3.1
Rev. :	Masstab : 1 : 200	
Rev. :	Gez. : aa	
	Plan Gr. : 30 x 126	

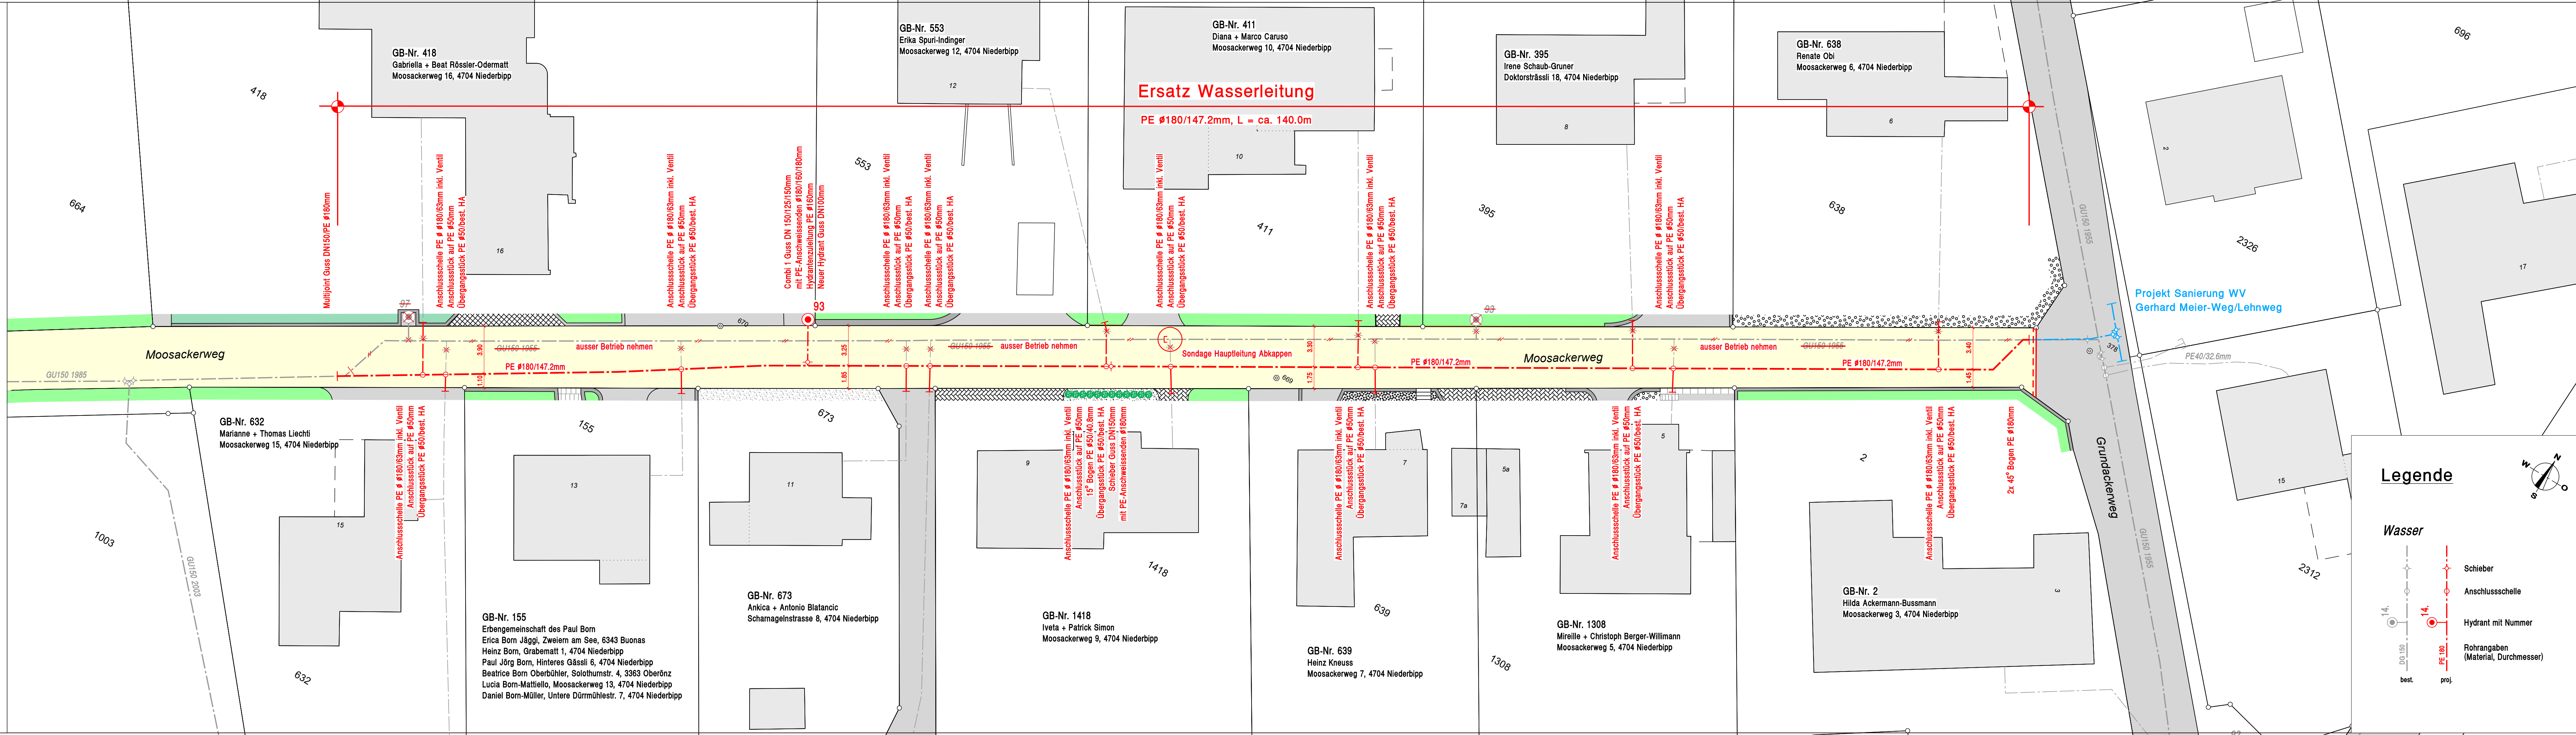

Legende

Wasser

- Schieber
- Anschlussschelle
- Hydrant mit Nummer
- Rohrangaben (Material, Durchmesser)

best. proj.